


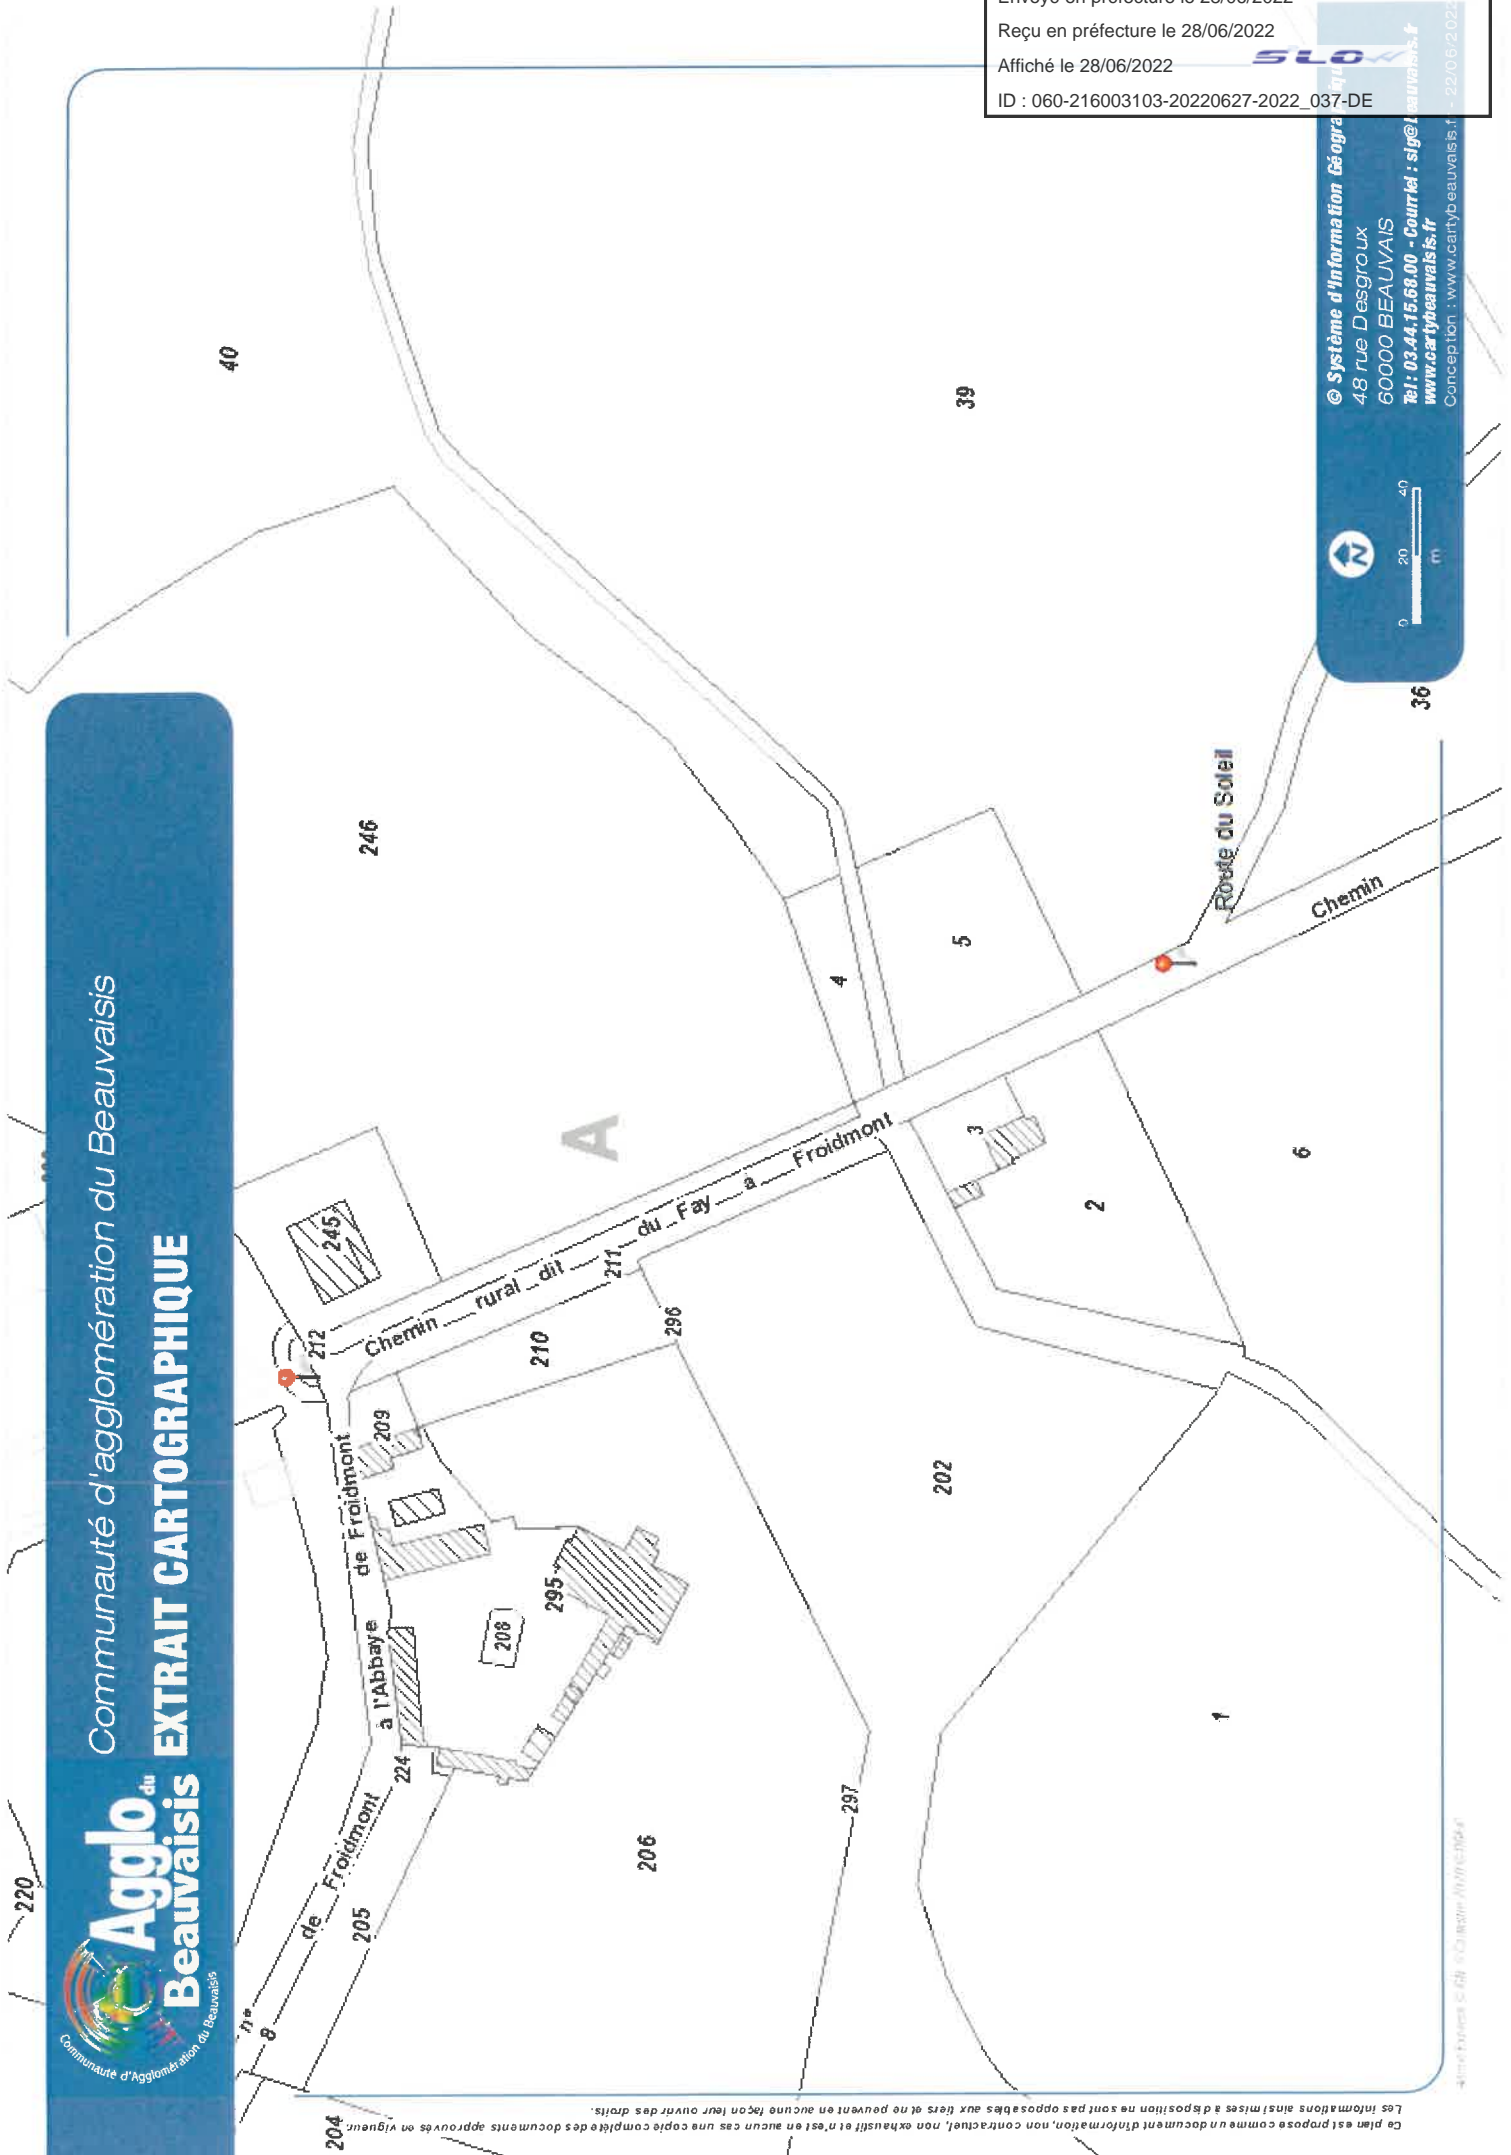

Communauté d'agglomération du Beauvaisis
EXTRAIT CARTOGRAPHIQUE



Le plan est proposé comme un document d'information, non contractuel, non exhaustif et n'est en aucun cas une copie complète des documents approuvés en vigueur.
Les informations ainsi mises à disposition ne sont pas opposables aux tiers et ne peuvent en aucun cas leur ouvrir des droits.